

S K I S S E S K A L I K K E B E N Y T T E S I B Y G G E S A K

MERKNADER:

Oppvarmet BRA: 80,6 m <sup>2</sup>	BYA: 105,6 m <sup>2</sup>	VOLUM: m <sup>3</sup>	ENERGIMERKE
BRA K01 + U01 + H01 + H02 + LOFT: 80,6 m <sup>2</sup>		BRA TOTALT: 80,6 m <sup>2</sup>	

BYGGEKOMMUNE: Byggekommune	GNR/BNR: gnr/bnr	POSTNR: Postnr.	POSTSTED: By
ADRESSE: Adresse			MOH: Land

TEGNET AV: bmm	KONTROLLERT AV: df	DATO: 05.05.2017	FORMAT: A3
-------------------	-----------------------	---------------------	---------------

PROSJEKT: Hytte 69	PROSJEKTNR.: 17-0372
TEGNINGEN VISER: Planer	TEGNING NR.: ARK-1-0
STATUS: Skisse/forprosjekt	MÅLESTOKK: 1:100





TILTAKSHAVER:  
Per Aarsund/Daniel Fagerdal



INGENIØR- OG ARKITEKTKONTORET NORGESHUS AS, PB 161, 7223 MELHUS, TLF: 72 85 69 00

TEGNINGEN ER BESKYTTET ETTER LOV OM OPPHAVSRETT OG EIES AV NORGESHUS AS. TEGNINGER SKAL IKKE BENYTTES UTEN VÅR TILLATELSE. TEGNINGEN GJELDER IKKE SOM ARBEIDSTEGNING.

REV. .

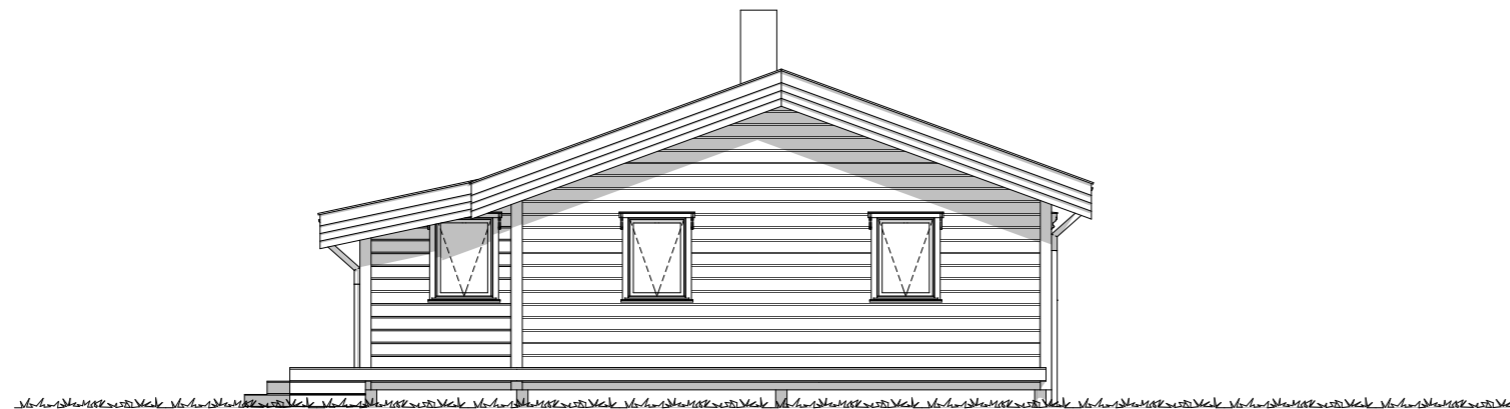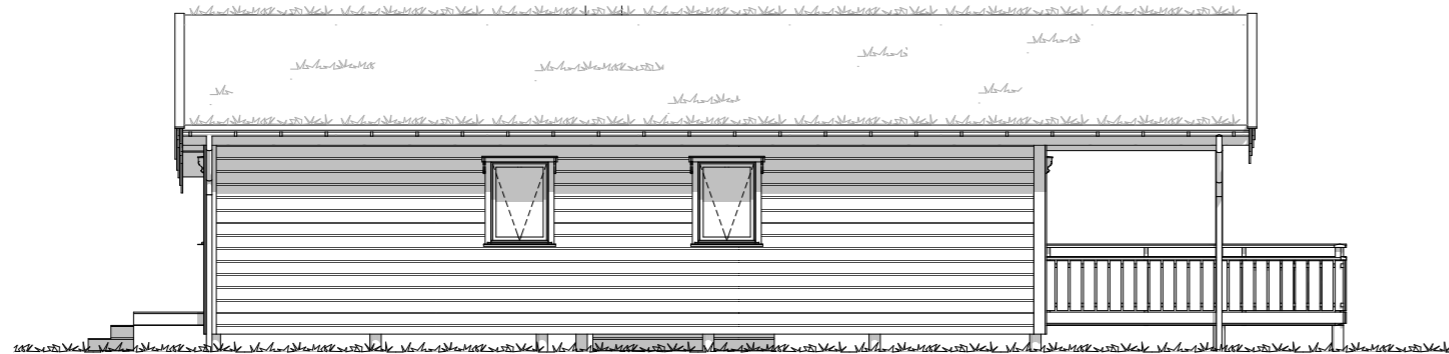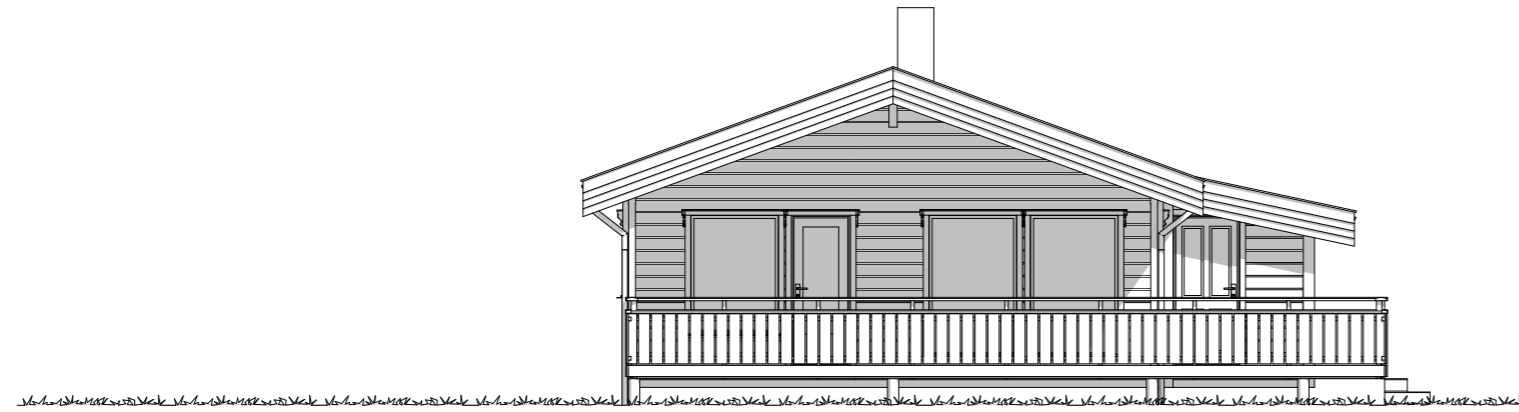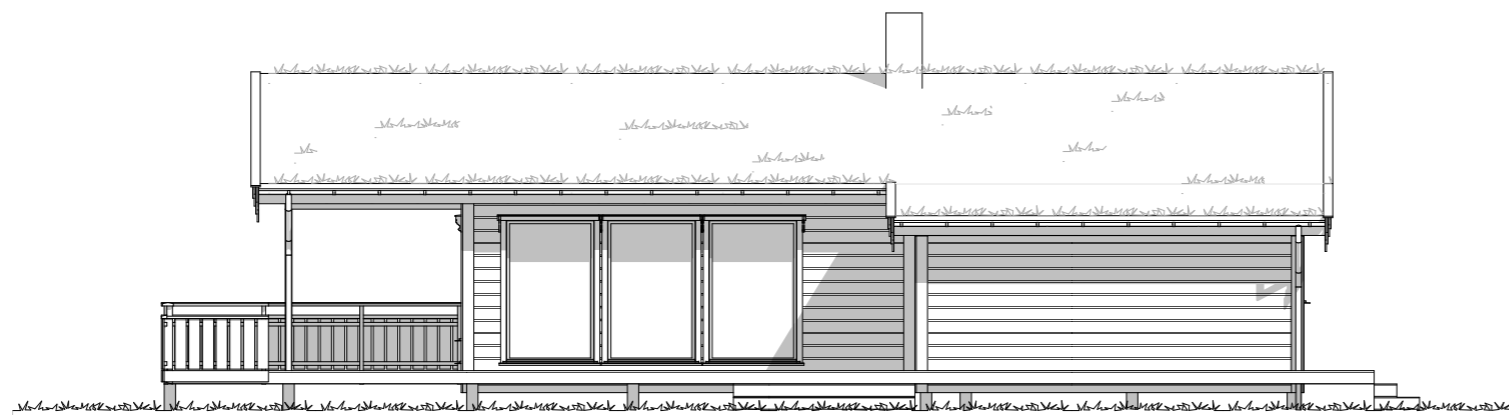

S  
K  
I  
S  
S  
E  
S  
k  
a  
l  
i  
k  
k  
e  
b  
e  
n  
y  
t  
t  
e  
s  
i  
b  
y  
g  
g  
e  
s  
a  
k

MERKNADER:

Oppvarmet BRA: 80,6m <sup>2</sup>	BYA: 105,6m <sup>2</sup>	VOLUM: m <sup>3</sup>	ENERGIMERKE
BRA K01 + U01 + H01 + H02 + LOFT: 80,6 m <sup>2</sup>		BRA TOTALT: 80,6m <sup>2</sup>	

BYGGEKOMMUNE: Byggekommune	GNR/BNR: gnr/bnr	POSTNR: Postnr.	POSTSTED: By
ADRESSE: Adresse			MOH: Land

TEGNET AV: bmm	KONTROLLERT AV: df	DATO: 05.05.2017	FORMAT: A3
-------------------	-----------------------	---------------------	---------------

PROSJEKT: Hytte 69	PROSJEKTNR.: 17-0372
TEGNINGEN VISER: Fasader	TEGNING NR.: ARK-1-1
STATUS: Skisse/forprosjekt	MÅLESTOKK: 1:100


TILTAKSHAVER:  
Per Aarsund/Daniel Fagerdal



INGENIØR- OG ARKITEKTKONTORET NORGESHUS AS, PB 161, 7223 MELHUS, TLF: 72 85 69 00

TEGNINGEN ER BESKYTTET ETTER LOV OM OPPHAVSRETT OG EIES AV NORGESHUS AS. TEGNINGER SKAL IKKE BENYTTES UTEN VÅR TILLATELSE. TEGNINGEN GJELDER IKKE SOM ARBEIDSTEGNING.

REV. .

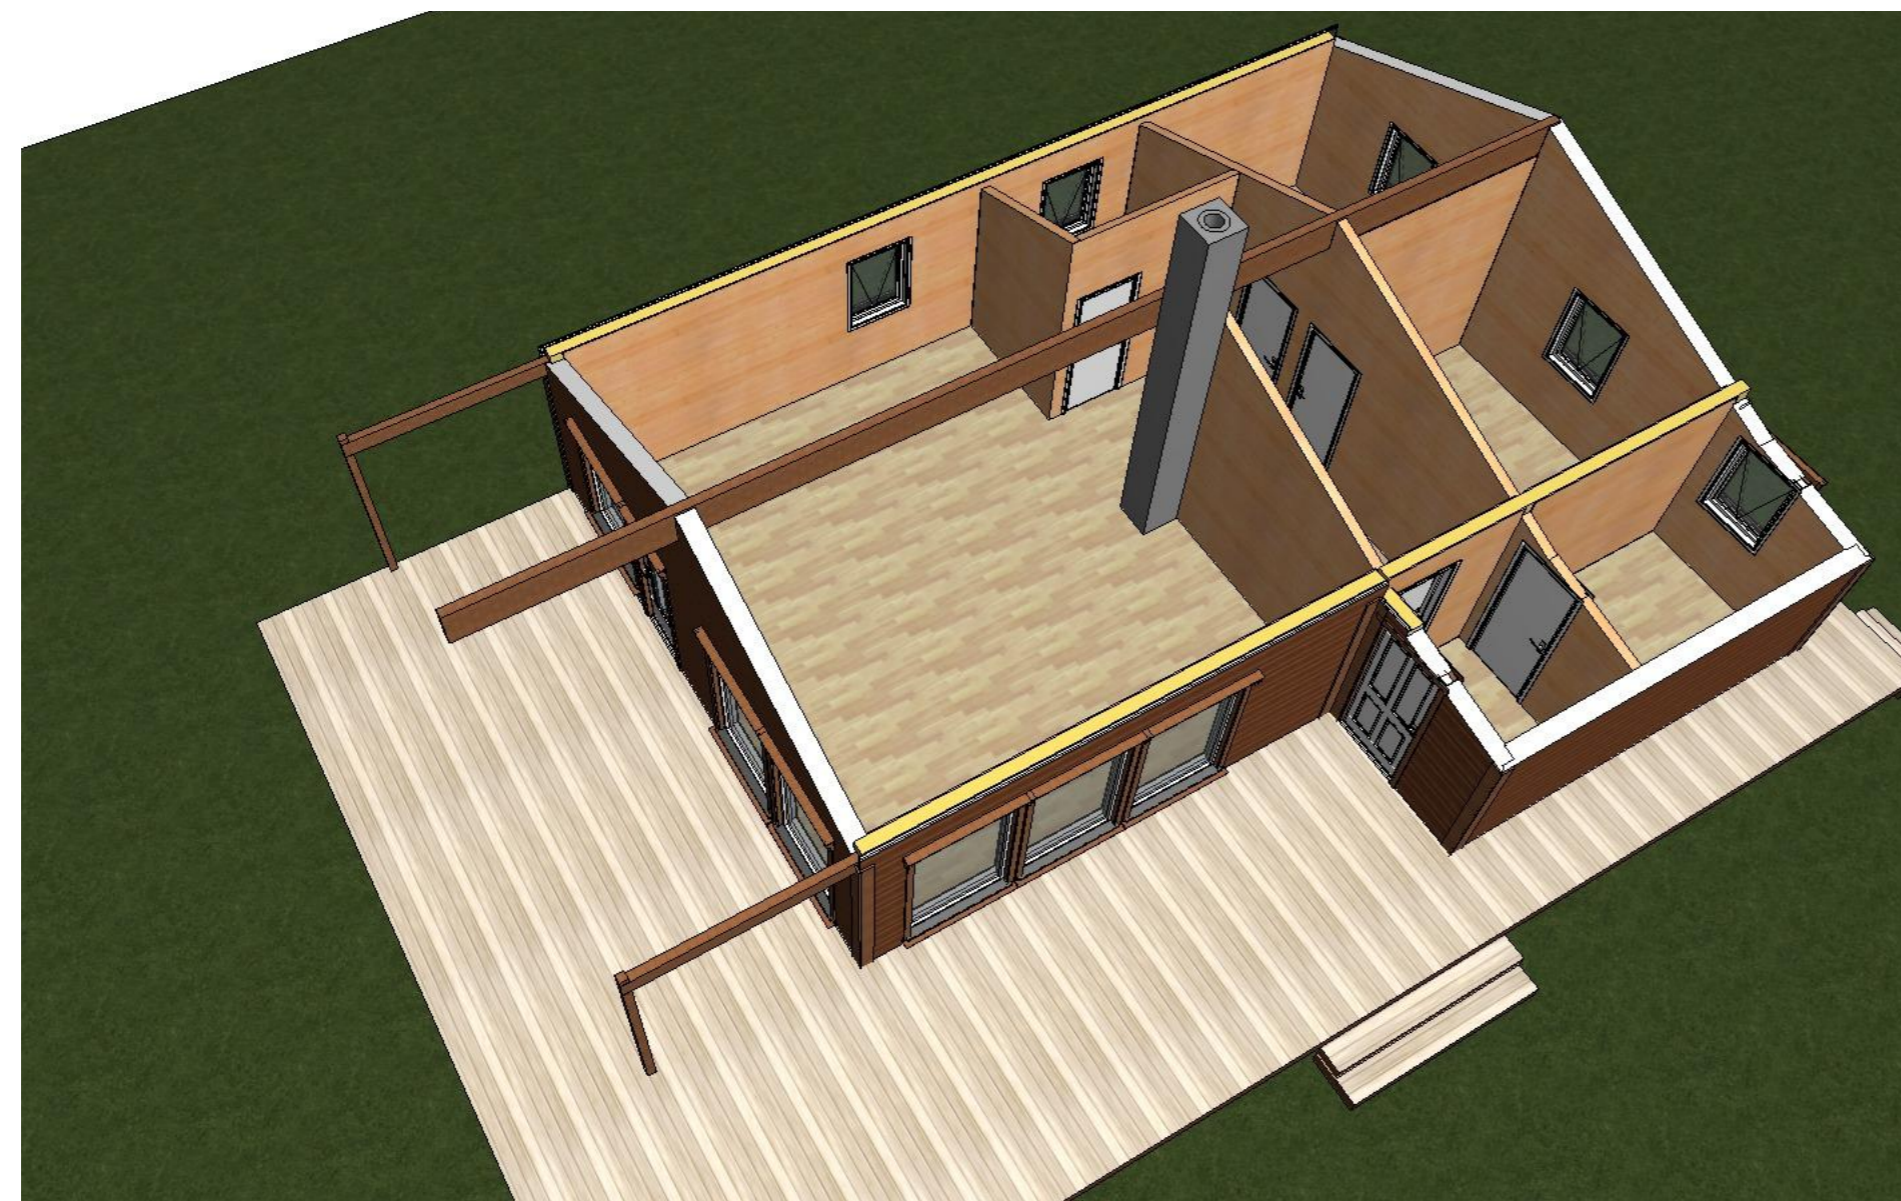

S K I S S E S K A L I K K E B E N Y T T E S I B Y G G E S A K

MERKNADER:

Oppvarmet BRA: 80,6m <sup>2</sup>	BYA: 105,6m <sup>2</sup>	VOLUM: m <sup>3</sup>	ENERGIMERKE
BRA K01 + U01 + H01 + H02 + LOFT: 80,6 m <sup>2</sup>		BRA TOTALT: 80,6m <sup>2</sup>	

BYGGEKOMMUNE: Byggekommune	GNR/BNR: gnr/bnr	POSTNR: Postnr.	POSTSTED: By
ADRESSE: Adresse			MOH: Land

TEGNET AV: bmm	KONTROLLERT AV: df	DATO: 05.05.2017	FORMAT: A3
-------------------	-----------------------	---------------------	---------------

PROSJEKT: Hytte 69	PROSJEKTNR.: 17-0372
TEGNINGEN VISER: Perspektiv	TEGNING NR.: ARK-1-2
STATUS: Skisse/forprosjekt	MÅLESTOKK: 1:100

TILTAKSHAVER:  
Per Aarsund/Daniel Fagerdal



INGENIØR- OG ARKITEKTKONTORET NORGESHUS AS, PB 161, 7223 MELHUS, TLF: 72 85 69 00

TEGNINGEN ER BESKYTTET ETTER LOV OM OPPHAVSRETT OG EIES AV NORGESHUS AS. TEGNINGER SKAL IKKE BENYTTES UTEN VÅR TILLATELSE. TEGNINGEN GJELDER IKKE SOM ARBEIDSTEGNING.	REV. .
---	-----------